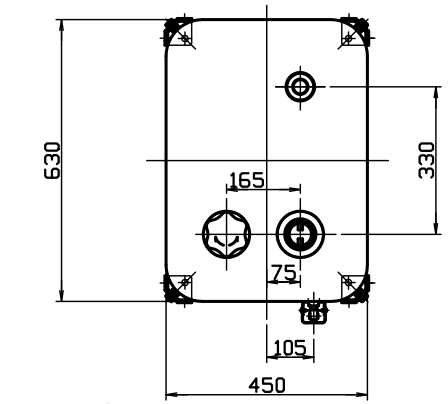

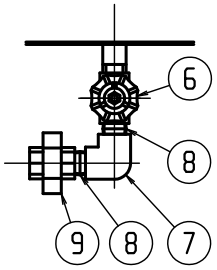

ローリー給油口部詳細

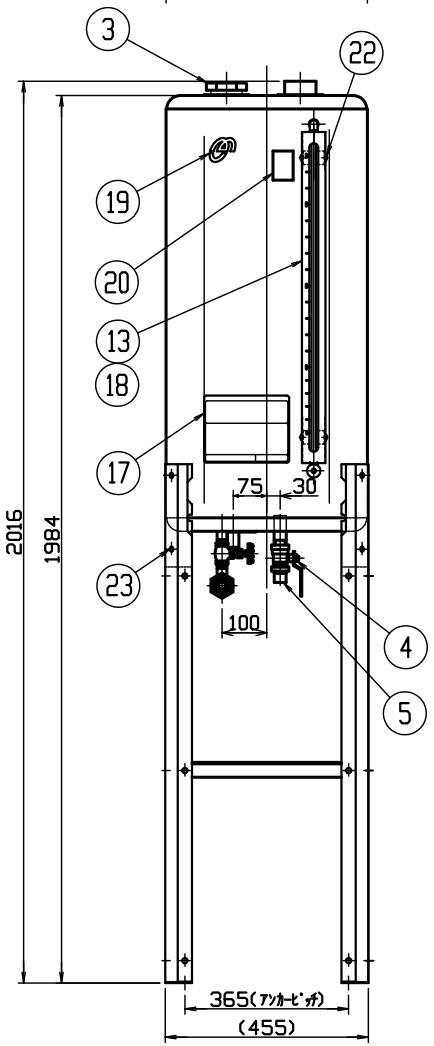

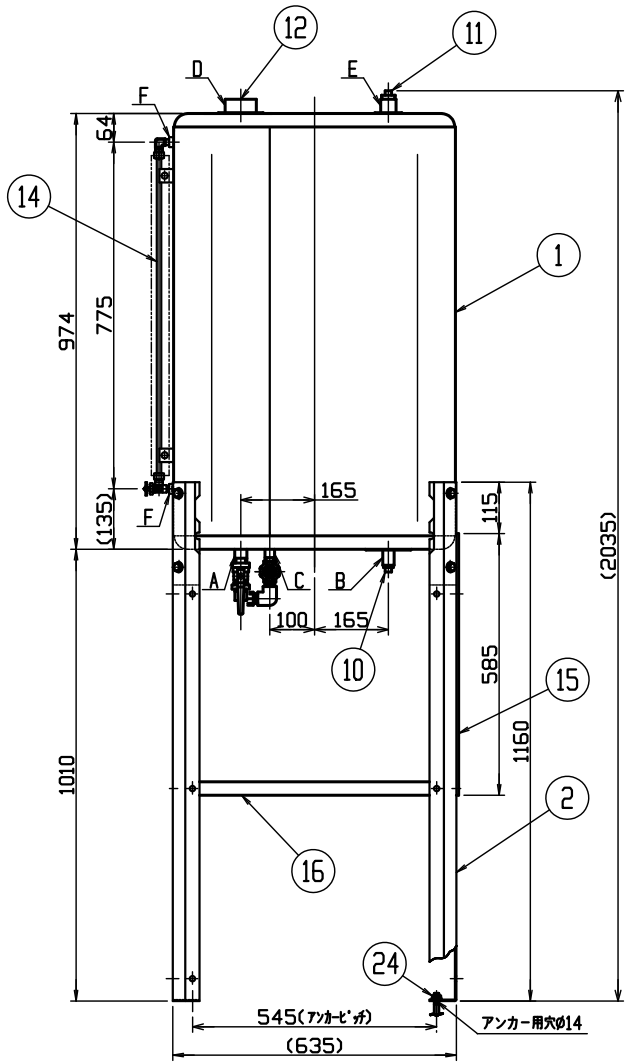

1連式潤滑油タンク			形 式	BCS-251NSx1
容量	容　　量		２４０ℓ	
	内　容　積		２６６ℓ	
塗装	本体・スタンド共 ： アイボリー色 (5Y7.6/1)			
接続口	A	送　油　口	PT3/4 ﾆｯﾌﾟﾙ	
	B	水 抜 き 口	PS1/2 ｿｹｯﾄ	
	C	ローリー給油口	PT1/2 ﾆｯﾌﾟﾙ	
	D	ＡＰ口	PS２ ｿｹｯﾄ	
	E	戻り口	PS3/4 ｿｹｯﾄ	
	F	油面計口(x2)	PS1/4 ｿｹｯﾄ	
注意	地域の火災予防条例に従って施工してください。			

番号	品　名	材　質	個数	備　考
24	ｱﾝｶｰﾎﾞﾙﾄｾｯﾄ	一般構造用圧延鋼材 (SS400)	2組	M10x80
23	取付ﾎﾞﾙﾄｾｯﾄ	一般構造用圧延鋼材 (SS400)	1式	M10x15/M10x25
22	ﾀｯﾋﾟﾝｸﾞﾈｼﾞ	ステンレス (SUS304)	4	5x12
21	油種ラベル	透明テトロン	1組	ｶﾞｿﾘﾝ/ﾃﾞｨｰｾﾞﾙ(付属品)
20	アクリル管警告ラベル	黄色塩化ビニール	1	
19	社章ラベル	透明テトロン	1	
18	油面計目盛シール	透明テトロン	1	
17	注意ラベル	白色ポリエステル	1	
16	オイルパンセット	電気亜鉛めっき鋼板 (SEHC E8/E8)	1式	スノコ付
15	バックプレート	電気亜鉛めっき鋼板 (SEHC E8/E8)	1	
14	油面計	黄銅(C3604BD) アクリル	1式	直視式
13	油面計ガード	電気亜鉛めっき鋼板 (SEHC E8/E8)	1	
12	APロプラグ	冷間圧延鋼板 (SPCC)	1	2″
11	プラグ	可鍛鋳鉄品 (FCMB)	1	3/4
10	プラグ	冷間圧造用炭素鋼線 (SWCH10R)	1	1/2
9	ユニオン	ねずみ鋳鉄品 (FC)	1	1/2
8	パレルニップル	配管用炭素鋼鋼管 (SGP)	2	1/2
7	エルボ	ねずみ鋳鉄品 (FC)	1	1/2
6	給油バルブ	青銅	1	1/2(玉形弁)
5	整流管	配管用炭素鋼鋼管 (SGP)	1	3/4x35
4	送油バルブ	黄銅	1	3/4(ボール弁)
3	給油口キャップ	冷間圧延鋼板 (SPCC)	1	パッキン付(通気口構造)
2	スタンド	電気亜鉛めっき鋼板 (SEHC E8/E8)	4	t=3.2
1	タンク本体	電気亜鉛めっき鋼板 (SEHC E8/E8)	1	t=1.6

三角法	縮尺	1/12
	原判	A3

株式会社 オーティ・マットー

1408